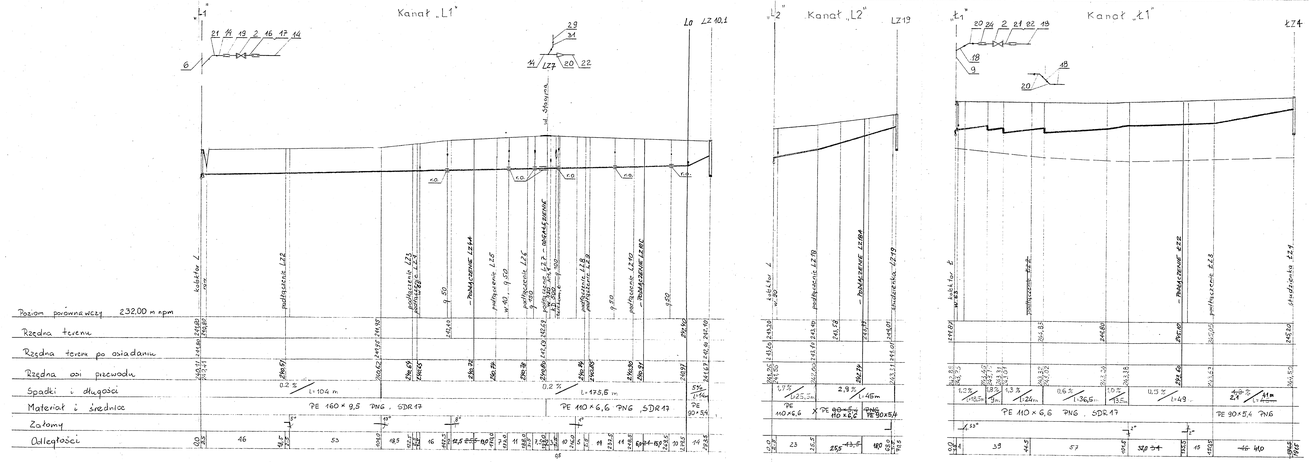

UWAGI:

1. ZE WZGLĘDU NA BRAK SZCZEGÓŁOWEJ INWENTARYZACJI SIECI KANALIZACJI DESZCZOWEJ NA TERENIE GMINY CHEŁM ŚLĄSKI PRZED PRZYSTĄPIENIEM DO ROBÓT W REJONIE W/W SIECI NALEŻY WYKONAĆ PRZEKOPY KONTROLNE.

2. NA TERENIE GMINY ISTNIEJE NIEZINWENTARYZOWANA SIEĆ DRENAŻOWA. W PRZYPADKU USZKODZENIA NALEŻY DRENAŻ ODBUDOWAĆ

3. PRZY PROJEKTOWANIU SIECI KANALIZACJI SANITARNEJ UWZGLĘDNIONO OSIADANIE TERENU WG DANYCH:
   - KWK „PIAST" – LATA 2001 ÷ 2030
   - KWK „ZIEMOWIT" – LATA 2001 ÷ 2020

   TEREN PO OSIADANIU OZNACZONO LINIĄ PRZERYWANĄ.

4. PRZED PRZYSTĄPIENIEM DO ROBÓT WYKONAWCZYCH NALEŻY ZAKTUALIZOWAĆ RZĘDNE TERENU (ZMIANY WYWOŁANE OSIADANIEM TERENU)

5. ZE WZGLĘDU NA POSIADANIE RZĘDNYCH WYSOKOŚCIOWYCH EWENTUALNE KOLIZJE BĘDĄ NA BUDOWIE

JAN SZCZEPANEK
Upr. bud. nr 205/91, 72/94 – PROJEKTOWO – WYKONAWCZE
Zewn. Sieci wod. – kan. gazowych i ciepłych
43-100 Tychy
ul. Pawulońskiego 69/59
tel. (0032) 2174543

OBIEKT: KANALIZACJA SANITARNA DLA GM. CHEŁM ŚLĄSKI – ETAP „B" | FAZA: P.B. – WYK.
MIEJSCOWOŚĆ: CHEŁM ŚLĄSKI | BRANŻA: SANITARNA
NAZWA RYS.: PROFIL PODŁUŻNY NR 12 | SKALA: 1:100/1000
RYS. NR: KS-22

Projektował:	Jan Szczepanek	
Sprawdził:	mgr inż. Jacek Kubowski	

Poz.	Nazwa części lub zespołu	Ilość

Nazwa i adres obiektu: KANALIZACJA SANITARNA DLA GMINY CHEŁM ŚLĄSKI

Przedmiot rysunku: PROFIL PODŁUŻNE KANAŁÓW L1, L2, L3, Ł1, Ł2, Ł3

Data	Nazwisko	Uprawnienia	Podpis
Projektował:	mgr inż. Jan SZCZEPANEK		
Rysował:	M. SZCZEPANOWSKI	504/90	
Obrał:			
Kier. proj.	mgr inż. D. RACZKOWSKA	95/7656/96	
Dyrektor Biura PW	mgr inż. D. RACZKOWSKA	95/7656/96	

Skala: 1:100/1000 | Format: A1 | Nr arch.: 7

Biuro TECHNOLOGICZNA | Nr umowy: 395.05-20.90 | Nr umowy: 395

HYDROSAN BIURO PROJEKTÓW GOSPODARKI WODNO-ŚCIEKOWEJ Sp. z o.o. - GLIWICE