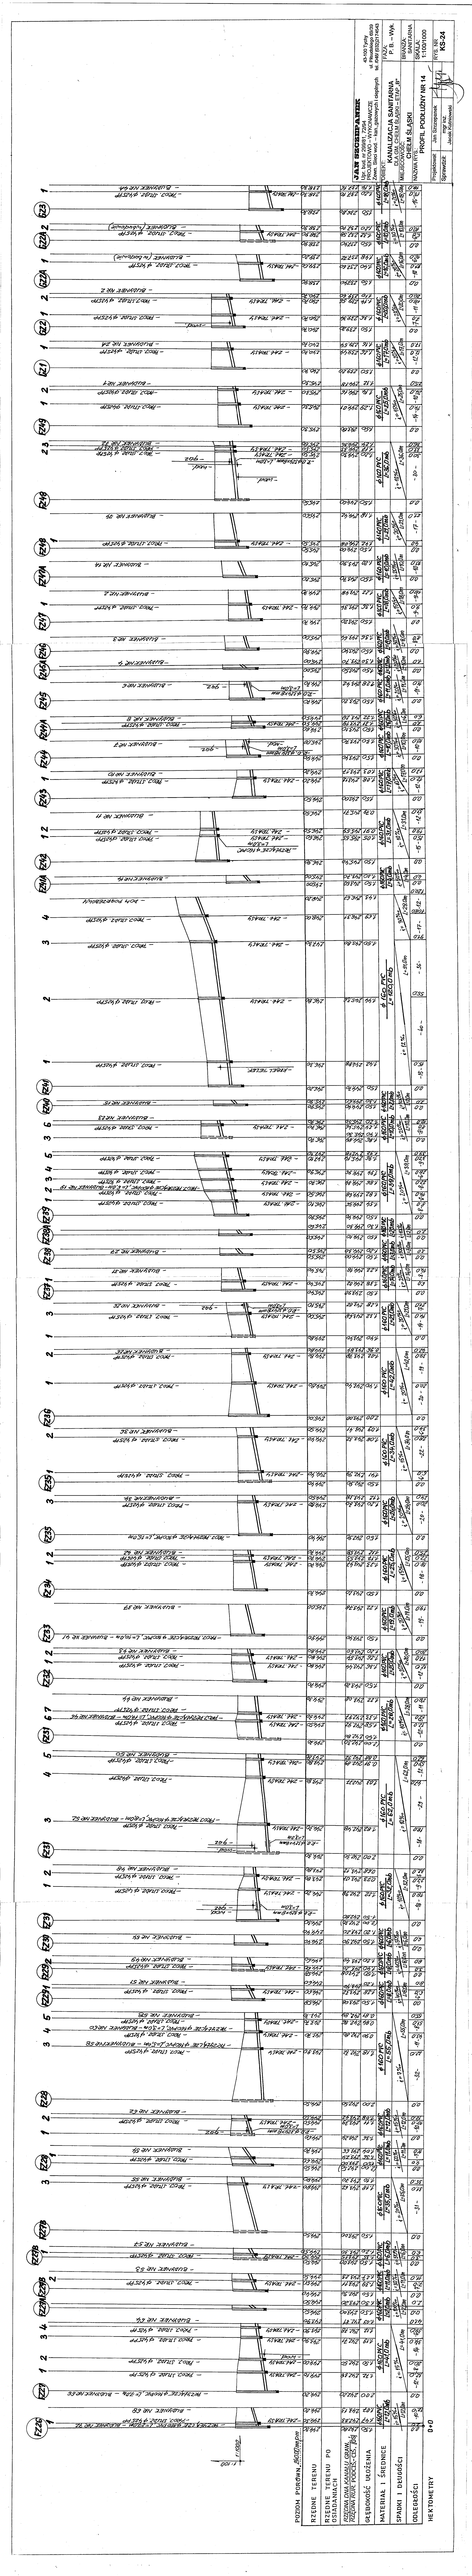
„JAR ENGINEERING"
PROJEKTOWANIE • WYKONAWSTWO
Jarosław Rosiński, Jarosław Rosiński
ul. Kwiatowa 4/10
43-300 Bielsko-Biała
tel. 33 812 34 56
KANALIZACJA SANITARNA
BUDOWA OSIEDLA BUDYNKÓW - ETAP IV
OSIEDLE ŚLĄSKIE
PROFIL PODŁUŻNY NR 14
SKALA 1:100/1000
NR KS-24
Projektował
Sprawdził
mgr inż. Jakub Rosiński
mgr inż. Jakub Rosiński
RZĘDNA TERENU
RZĘDNE TERENU PO OSI
RZĘDNA KANAŁU GŁÓWN.
RZĘDNA WŁAZ. PRZEC. CZ. ZW.
GŁĘBOKOŚĆ OŁOŻENIA
MATERIAŁ I ŚREDNICE
SPADKI I DŁUGOŚCI
ODLEGŁOŚCI
HEKTOMETRY
0+0