



PRZEKRÓJ POPRZECZNY

(zjazd oraz chodnik)

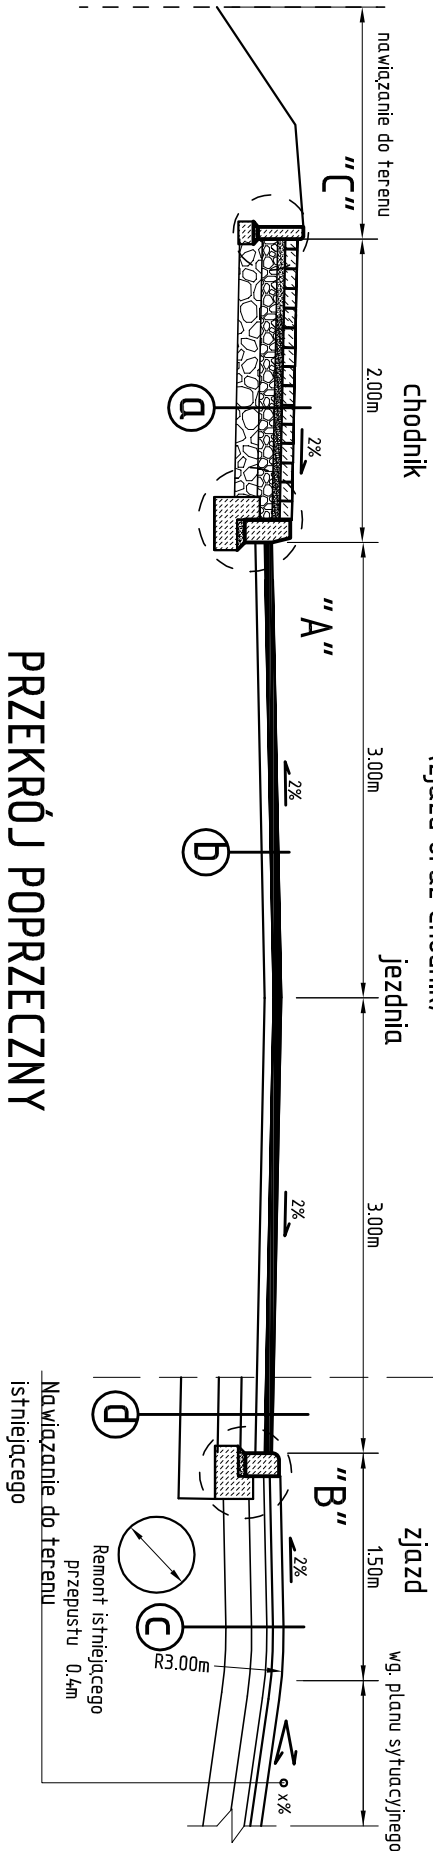


PRZEKRÓJ POPRZECZNY

(chodnik oraz pobocze)

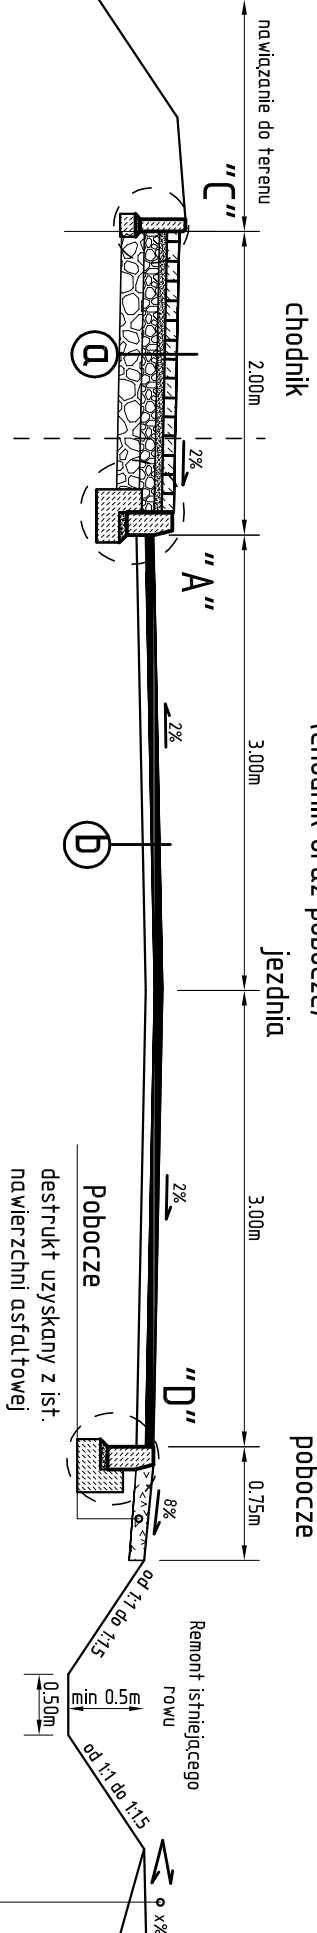


PRZEKRÓJ POPRZECZNY

(zjazd oraz pobocze)

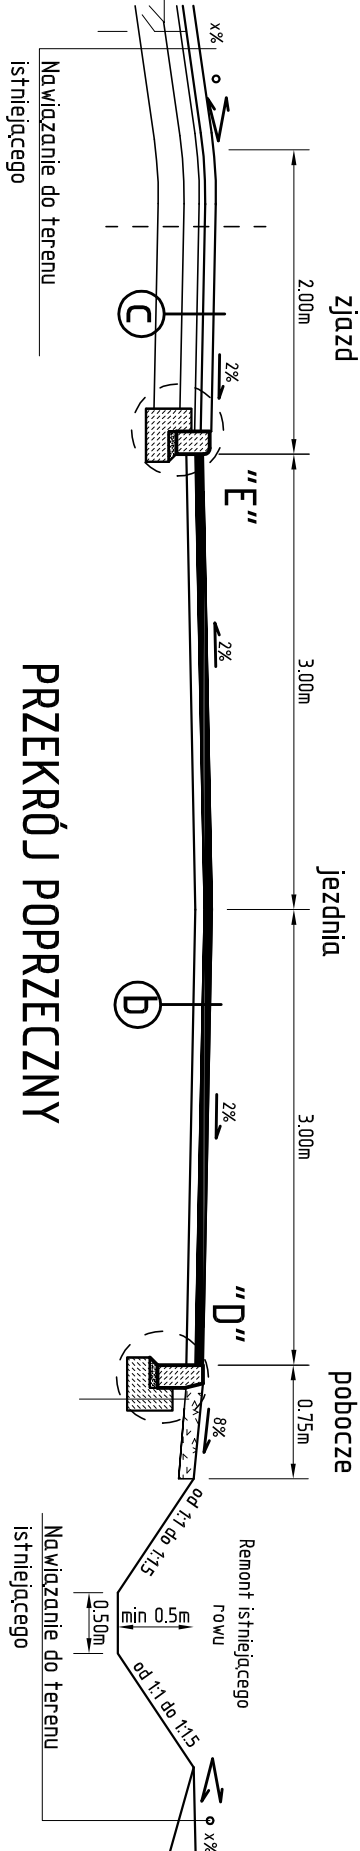


PRZEKRÓJ POPRZECZNY

(łuk 1 oraz łuk 2)

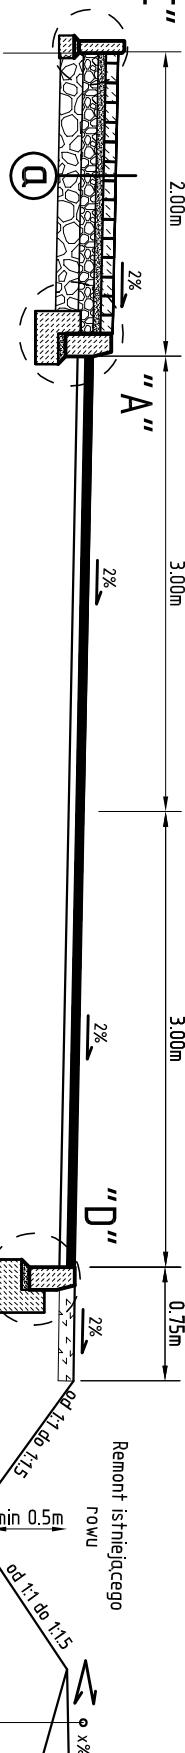

PRZEKRÓJ POPRZECZNY

(łuk 3)

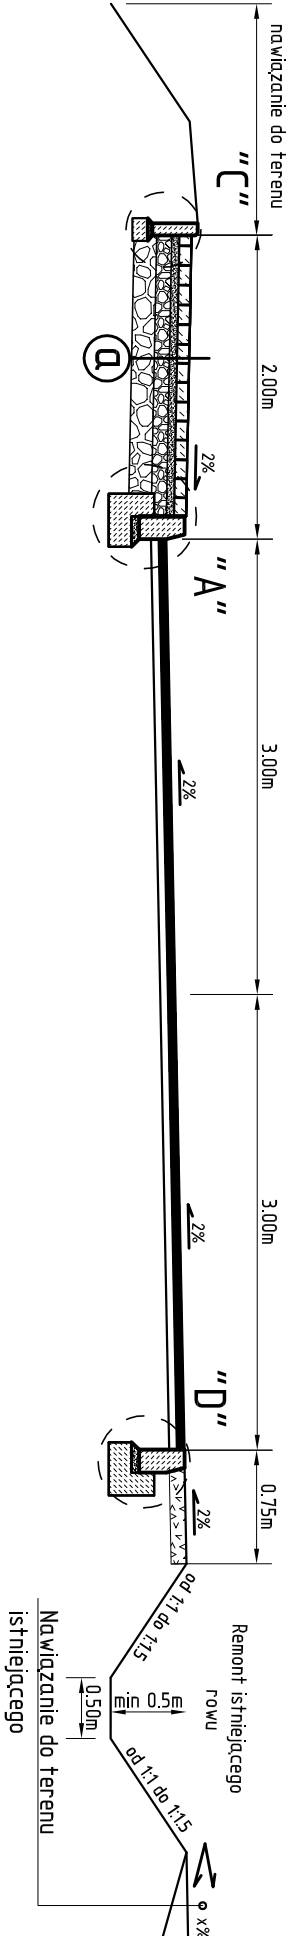

KONSTRUKCJA CHODNIKA

Warstwa ścieralna	8cm
Betonowa kostka brukowa	
Warstwa wiążąca	4cm
Podsyпка cementowo-piaskowa	
Podbudowa zasadnicza	10cm
Kruszywo kamienne 0-16,5mm	
Podbudowa pomocnicza	15cm
Kruszywo kamienne 16,5-31,5mm	
RAZEM	37cm

KONSTRUKCJA ZJAZDU

Warstwa ścieralna	8cm
Betonowa kostka brukowa	
Warstwa wiążąca	4cm
Podsyпка cementowo-piaskowa	
Podbudowa zasadnicza	10cm
Kruszywo kamienne 0-16,5mm	
Podbudowa pomocnicza	15cm
Kruszywo kamienne 16,5-31,5mm	
RAZEM	37cm

KONSTRUKCJA POSZERZENIA

Warstwa ścieralna	4cm
Betonowa asfaltowy	
Warstwa wiążąca	6cm
Podsyпка cementowo-piaskowa	
Podbudowa zasadnicza	10cm
Kruszywo kamienne 0-16,5mm	
Podbudowa pomocnicza	15cm
Kruszywo kamienne 16,5-31,5mm	
Wymiana gruntu na grunt o wkazniku nośności CBR 25%	25cm
RAZEM	60cm

KONSTRUKCJA JEZDNI	
Warstwa ścieralna	4cm
SMA 8	
Warstwa wiążąca	6cm
Beton asfaltowy	

inwestor/	wykonawca/
GMINA CHELM ŚLĄSKI	
ul. Konarskiego 2, 41-403 Chelm Śląski	
lokalizacja inwestycji - ETAP1	
Dz. nr. 55, 112, 202, 203, 204, 206, 211, 102/54, 114/42, 121/50, 128/56, 141/31, 148/16, 160/61, 161/62, 165/29, 168/43, 169/43, 190/30, 205/27, 218/32, 322/106, 323/107, 335/113, 343/82, 344/81, 369/66, 415/67, 438/103, 458/207, 568/104, 81/45, 823/129, 843/105, 909/111, 910/111, 917/45 jedn. ewid.: Chelm Śląski, obręb 0001, Chelm Śląski	
lokalizacja inwestycji - ETAP2	
Dz. nr. 344/81, 204, 343/82, 211, 203, 843/105, 568/104, 438/103, 312/102, 315/101, 213, 128/56, 121/50, 225/47, 97/45, 205/27, 81/45, 148/16 jedn. ewid.: Chelm Śląski, obręb 0001, Chelm Śląski	
temat/	PRZEBUDOWA UL. BŁĘDŃ W CHELMIE ŚLĄSKIM W ZAKRESIE
	Etap 1 „Remont nawierzchni jezdni, remont rowów, remont przepustów, remont zjazdów, remont poboczy, w kilometrażu od 0km+000,00m do 1km+451,91m”
	Etap 2 “Budowa chodnika dla pieszych, przebudowa zjazdów indywidualnych oraz budowa kanalizacji deszczowej”
tytuł rysunku/	PRZEBUDOWA UL. BŁĘDŃ W CHELMIE ŚLĄSKIM W ZAKRESIE
funckja/	tytuł, imię i nazwisko/
projektant/	mgr inż. Przemysław Dylut
asystent projektanta/	tech. bud. Artur Kurdziel
data/	LIPIEC 2013

BIURO PROJEKTOWE

"KONSTRUKTOR"

dr. inż. Krzysztof Michalik  
ul. Kolonia Stelia 26  
32-500 Chrzanów