
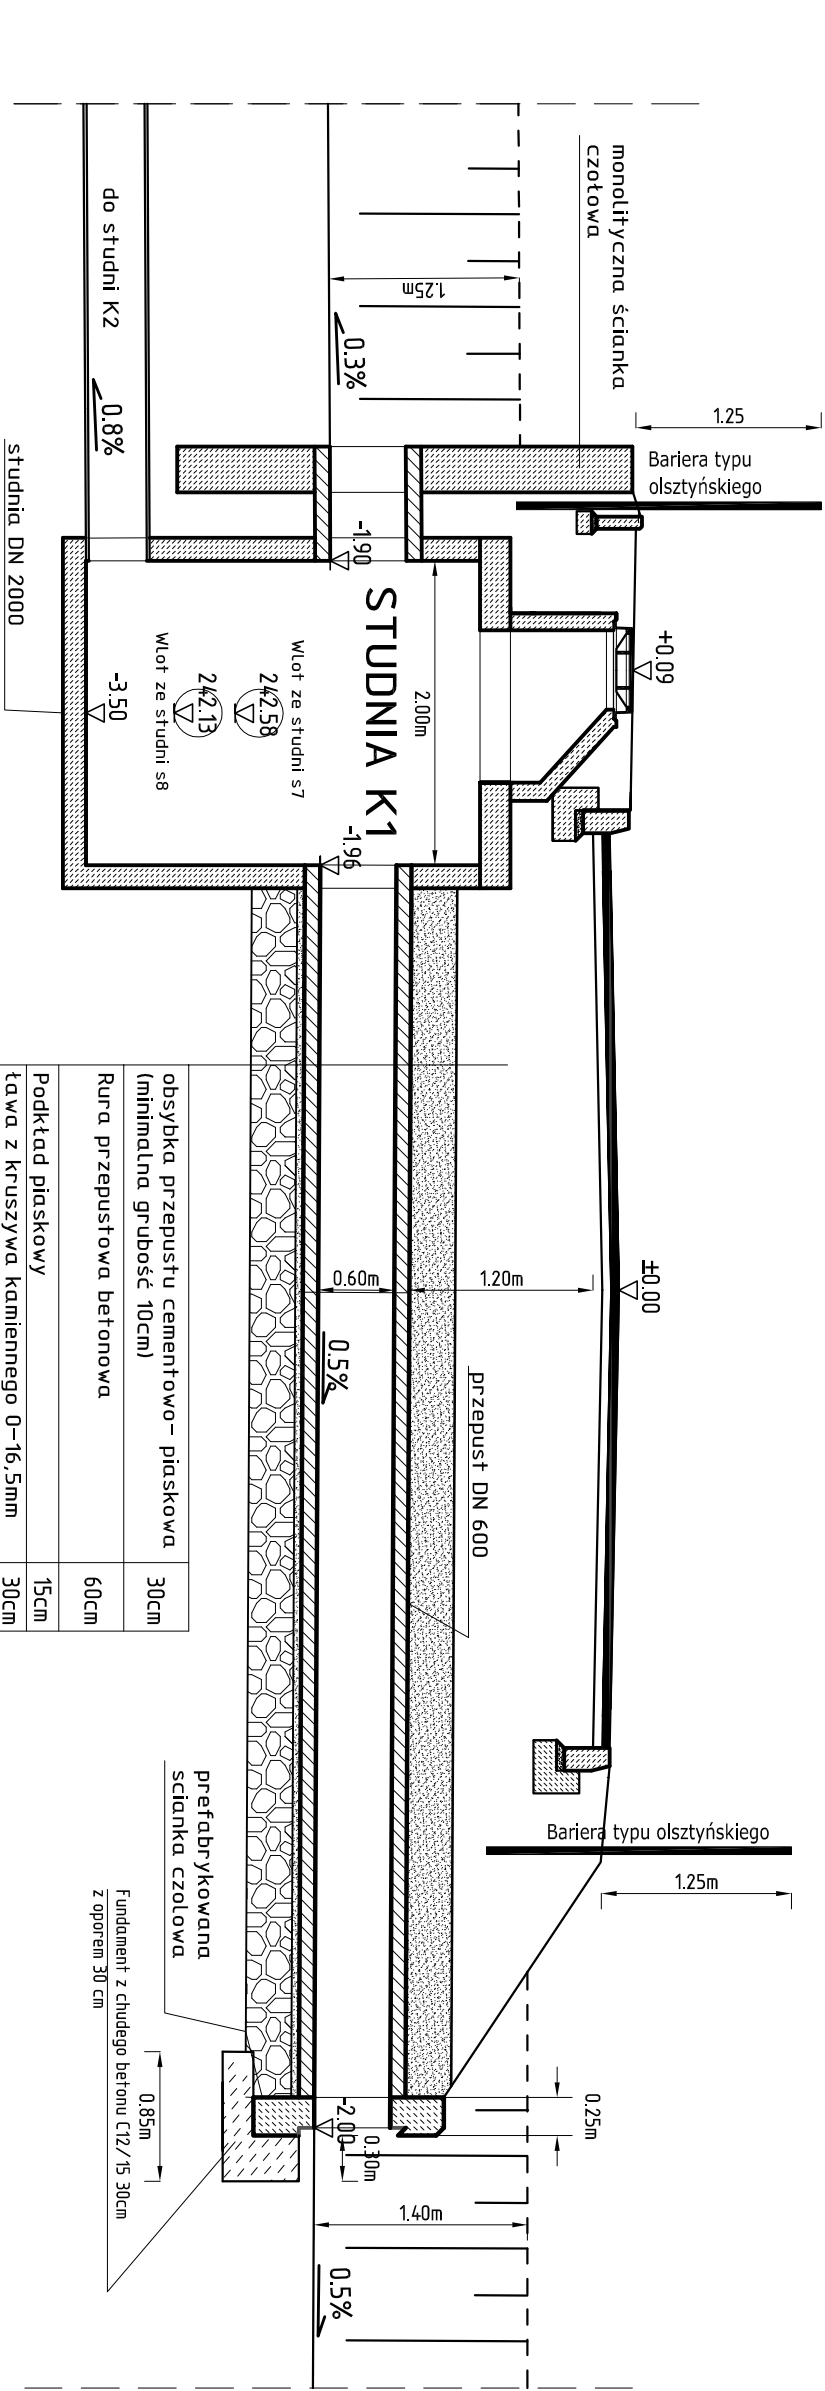


REMONT PRZEPUSTU "A"

W kierunku ul. Odrodzenia

W kierunku planowanej
przepompowni ścieków

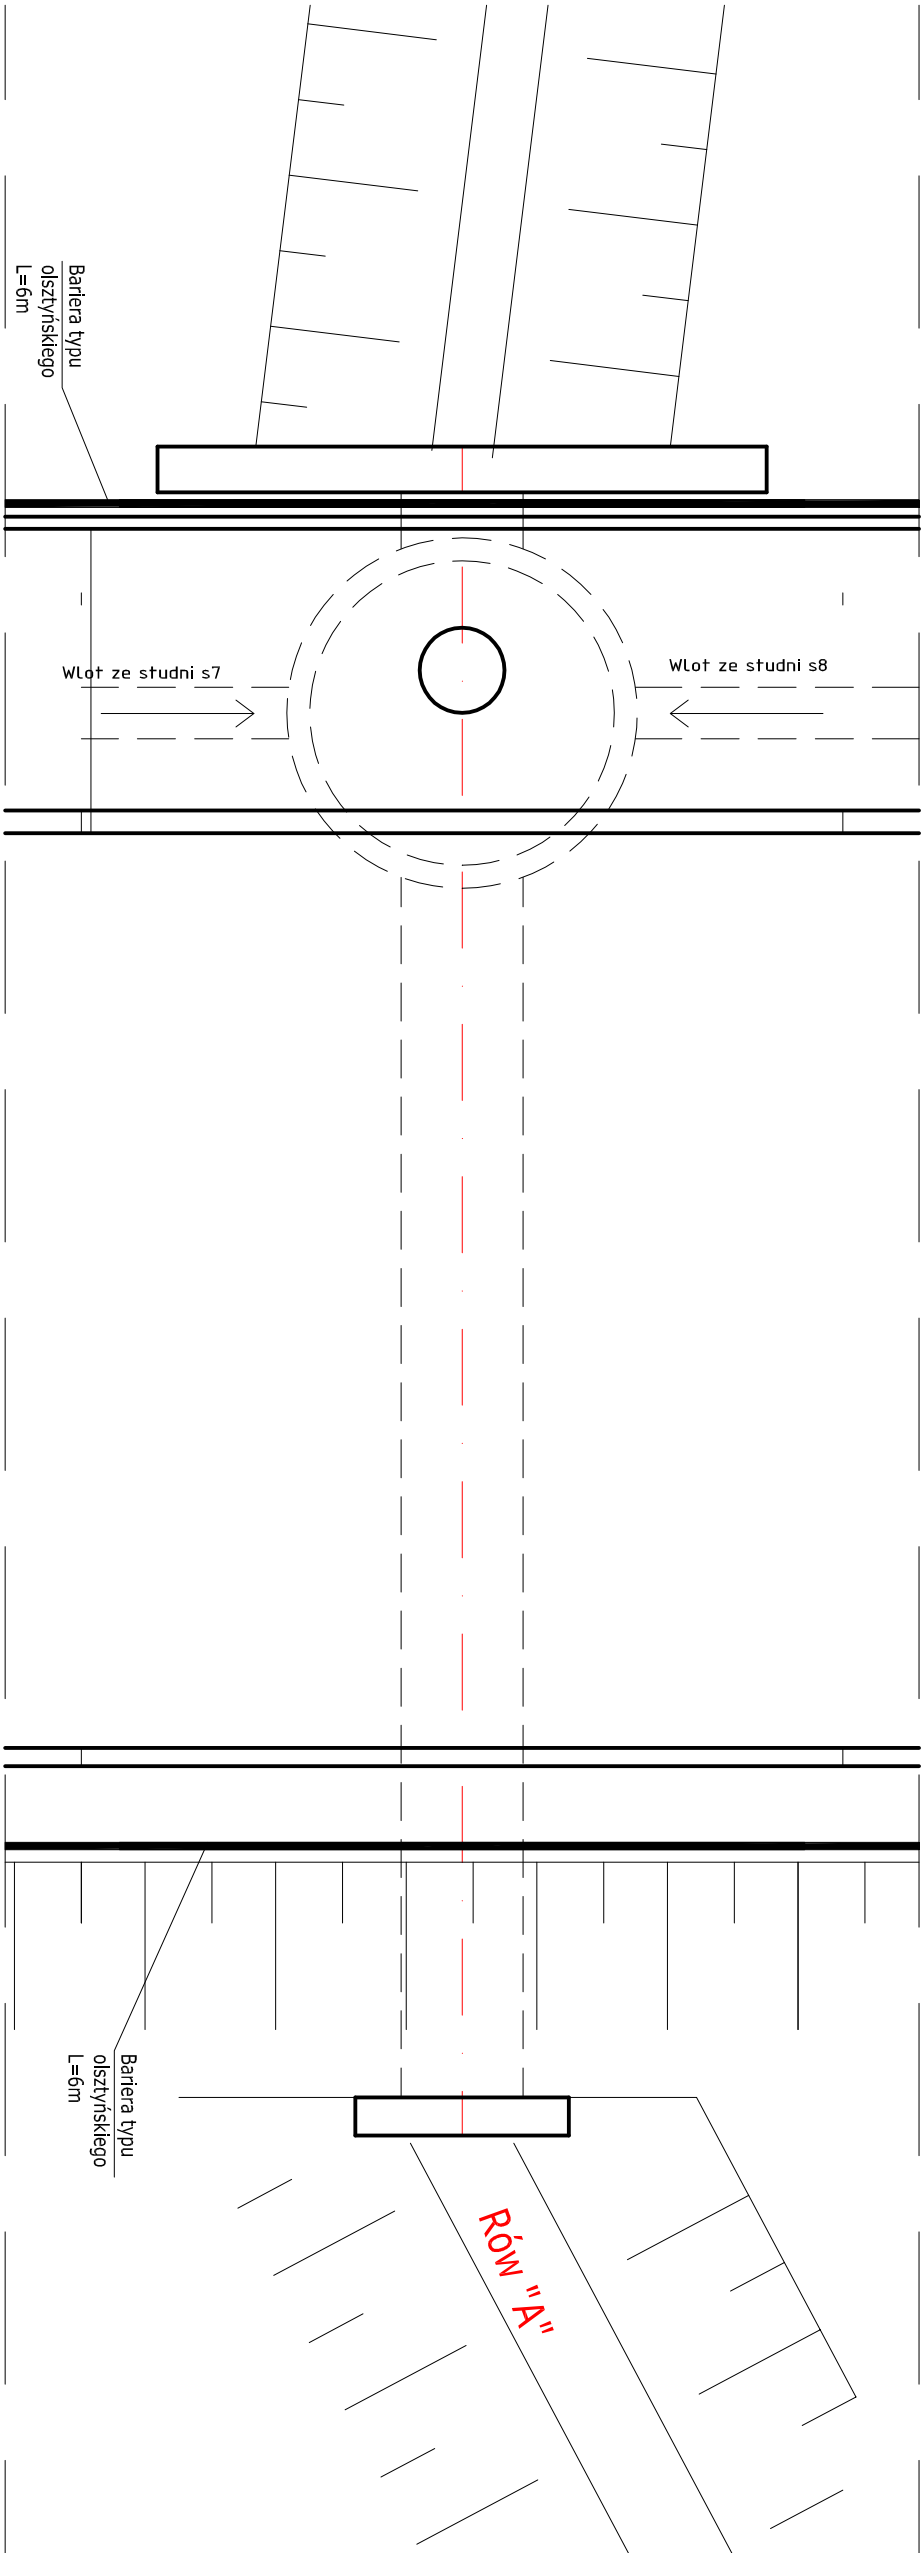

INWESTOR/		WYKONAWCA/	
GMINA CHEŁM ŚLĄSKI		BIURO PROJEKTOWE	
ul. Konarskiego 2, 41-403 Chełm Śląski		"KONSTRUKTOR"	
Lokalizacja inwestycji - ETAP 1		dr. inż. Krzysztof Michalik	
Dz. nr. 55, 112, 202, 203, 204, 206, 211, 102/54, 114/42, 121/50, 128/56, 141/31, 148/16, 160/61, 161/62, 165/29, 168/43, 190/30, 205/27, 218/32, 322/106, 323/107, 335/113, 343/82, 344/81, 369/66, 415/67, 438/103, 458/207, 568/104, 811/45, 823/129, 843/105, 909/111, 910/111, 971/45 jedn. ewkl.: Chełm Śląski, obręb 0001.		ul. Kolonia Stela 26	
Chełm Śląski		32-500 Chrzanów	
Lokalizacja inwestycji - ETAP 2			
Dz. nr. 344/81, 204, 343/82, 211, 203, 843/105, 568/104, 438/103, 312/102, 315/101, 213, 128/56, 121/50, 223/47, 971/45, 205/27, 811/45, 148/16 jedn. ewkl.: Chełm Śląski, obręb 0001, Chełm Śląski			
Temat/		PRZEBUDOWA UL. BŁĘDÓW W CHEŁMIE ŚLĄSKIM W ZAKRESIE	
		Etap 1 „Remont nawierzchni jezdni, remont rowów, remont przepustów, remont zjazdów, remont poboczy, w kilometrażu od 0km+000,00m do 1km+451,91m”	
		Etap 2 „Budowa chodnika dla pieszych, przebudowa zjazdów indywidualnych oraz budowa kanalizacji deszczowej”	
Tytuł rysunku/		REMONT PRZEPUSTU "A"	
funkcja/		numer uprawnień/	
projektanta/		MAP/0006/P000/11	
mgr inż. Przemysław Dybał		podpis/	
asystent/		Tech. bud. Artur Kurdział	
projektanta/			
		skala/	
		1 : 50	
data/		faza/	
LIPiec 2013		Projekt wykonawczy	
		numer rysunku/	
		D-11	