


SZCZEGÓŁ A


UŁOŻENIA KRAWĘŻNIKA ULICZNEGO 15x30cm
NA ŁAWIE BETONOWEJ Z OPOREM

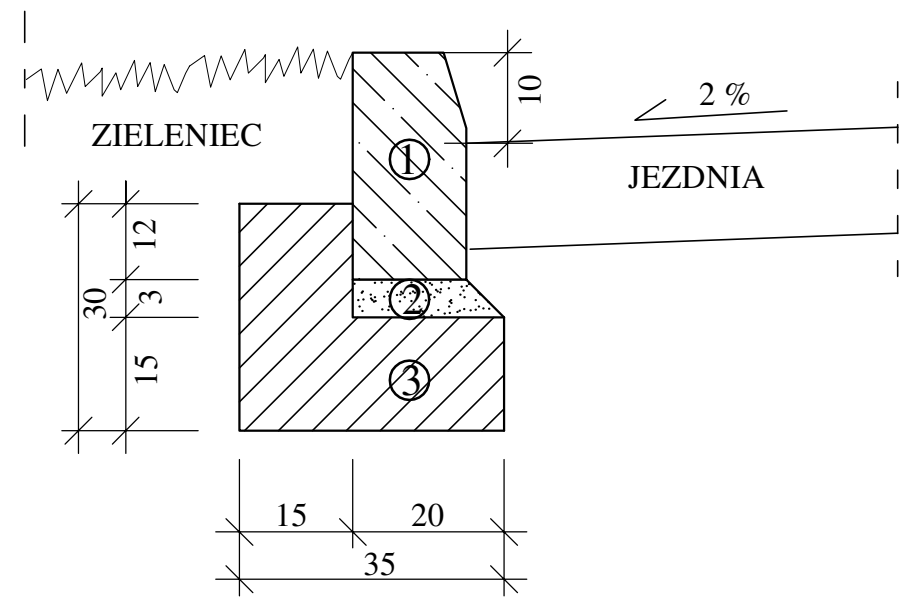

- ① KRAWĘŻNIK ULICZNY BETONOWY 15x30x100cm
- ② PODSYPKA CEMENTOWO - PIASKOWA 1:4 gr. 3cm
- ③ ŁAWA BETONOWA Z OPOREM Z BETONU B-10 gr.15cm

SZCZEGÓŁ B


UŁOŻENIA KRAWĘŻNIKA NAJAZDOWEGO 15x22cm
NA ŁAWIE BETONOWEJ Z OPOREM

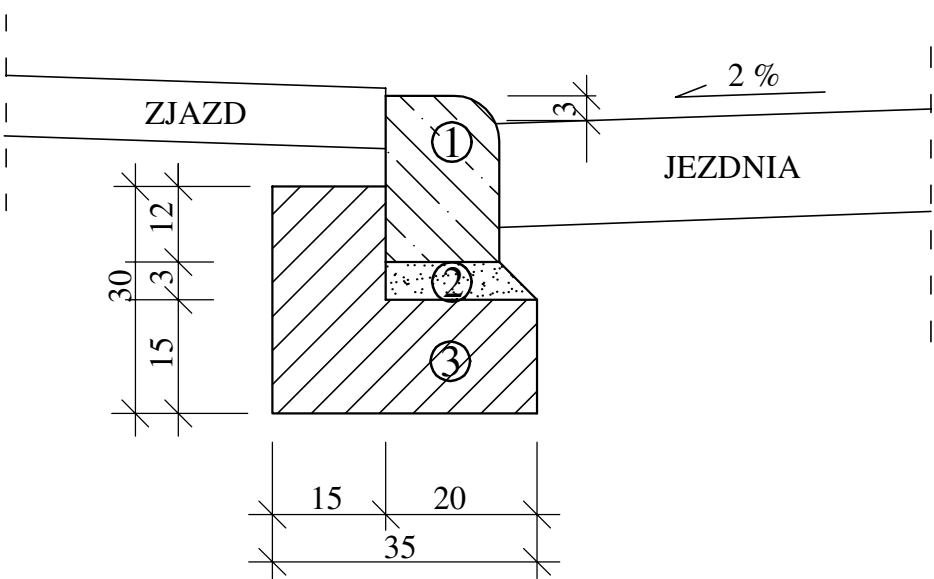

- ① KRAWĘŻNIK NAJAZDOWY 15x22x100cm
- ② PODSYPKA CEMENTOWO - PIASKOWA 1:4 gr. 3cm
- ③ ŁAWA BETONOWA Z OPOREM Z BETONU B-10 gr.15cm

SZCZEGÓŁ C

UŁOŻENIA OBRZEŻA BETONOWEGO 8x30cm
NA ŁAWIE BETONOWEJ

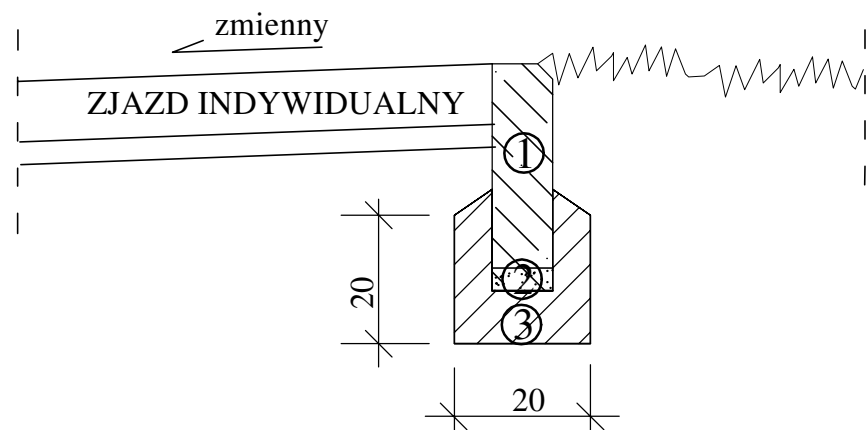

- ① OBRZEŻE BETONOWE 8x30x100cm
- ② PODSYPKA CEMENTOWO - PIASKOWA 1:4 gr. 3cm
- ③ ŁAWA BETONOWA Z OPOREM Z BETONU B-10

WILBUD Usługi Inżynieryjno - Budowlane wilbud@wilbud.pl 43-100 Tychy ul. Junaków7, tel. (032) 217-05-10			
TEMAT		Przebudowa ul. Błękitnej w Chelmie Śląskim	
ADRES BUDOWY	Chelm Śląski ul. Błękitna	FAZA	PBiW
INWESTOR	Urząd Gminy Chelm Śląski ul. Konarskiego 2 41-403 Chelm Śląski	BRANŻA	Drogi
TREŚĆ RYSUNKU	Szczegóły krawężników		SKALA 1:10
AUTOR PROJEKTU	inż. Józef Wilczek upr. 1800/94 i 385/79		DATA 05.2009
OPRACOWAŁ	mgr inż. Jacek Kaczmarzyk mgr inż. Marcin Wilczek		NR RYS. 6