Tytuł projektu	Projekt techniczny uproszczony Remont drogi dojazdowej do pól - w ciągu ulicy boczna B. Żeleńskiego w Chełmie Śląskim
Inwestor	Urząd Gminy w Chełmie Śląskim
Tytuł rysunku	Przekrój norm drogi skala 1:25 Rysunek Nr 4 Podpis
Projektant	mgr inż. arch. Piotr Kuczia uprawnienia budowlane 23/96

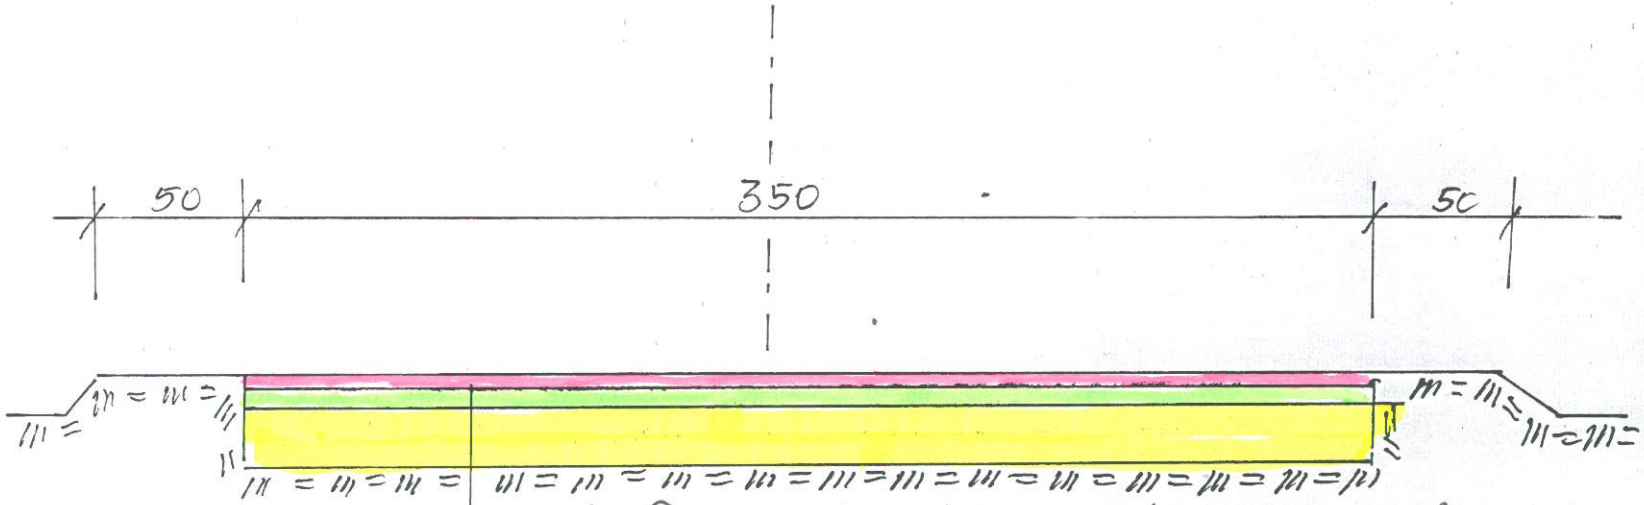

przed położ. warstwy ścieralnej kliniec skropić emulsją asfaltową

masa asfaltowa grubość 4cm po zagęszczeniu

kliniec kamienny grubość 5cm po zagęszczeniu

tłuczeń kamienny 25÷65mm grubość 20 cm po zagęszczeniu

alternatywa II